




Heckenlabyrinth




Dufgarten



Niedrigelgarten

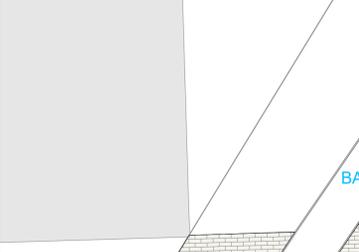


Sinnesgarten

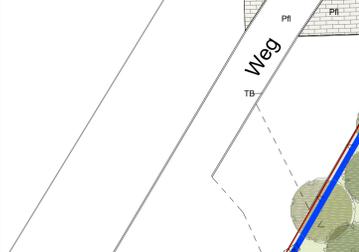

Niedrigelgarten



Rasen

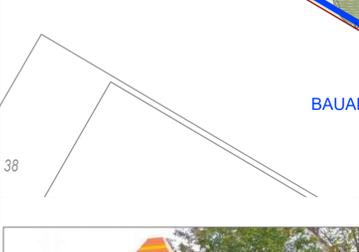


Wassergebundene Decke



Spieltürme mit Wackelbrücke



Balancierteller

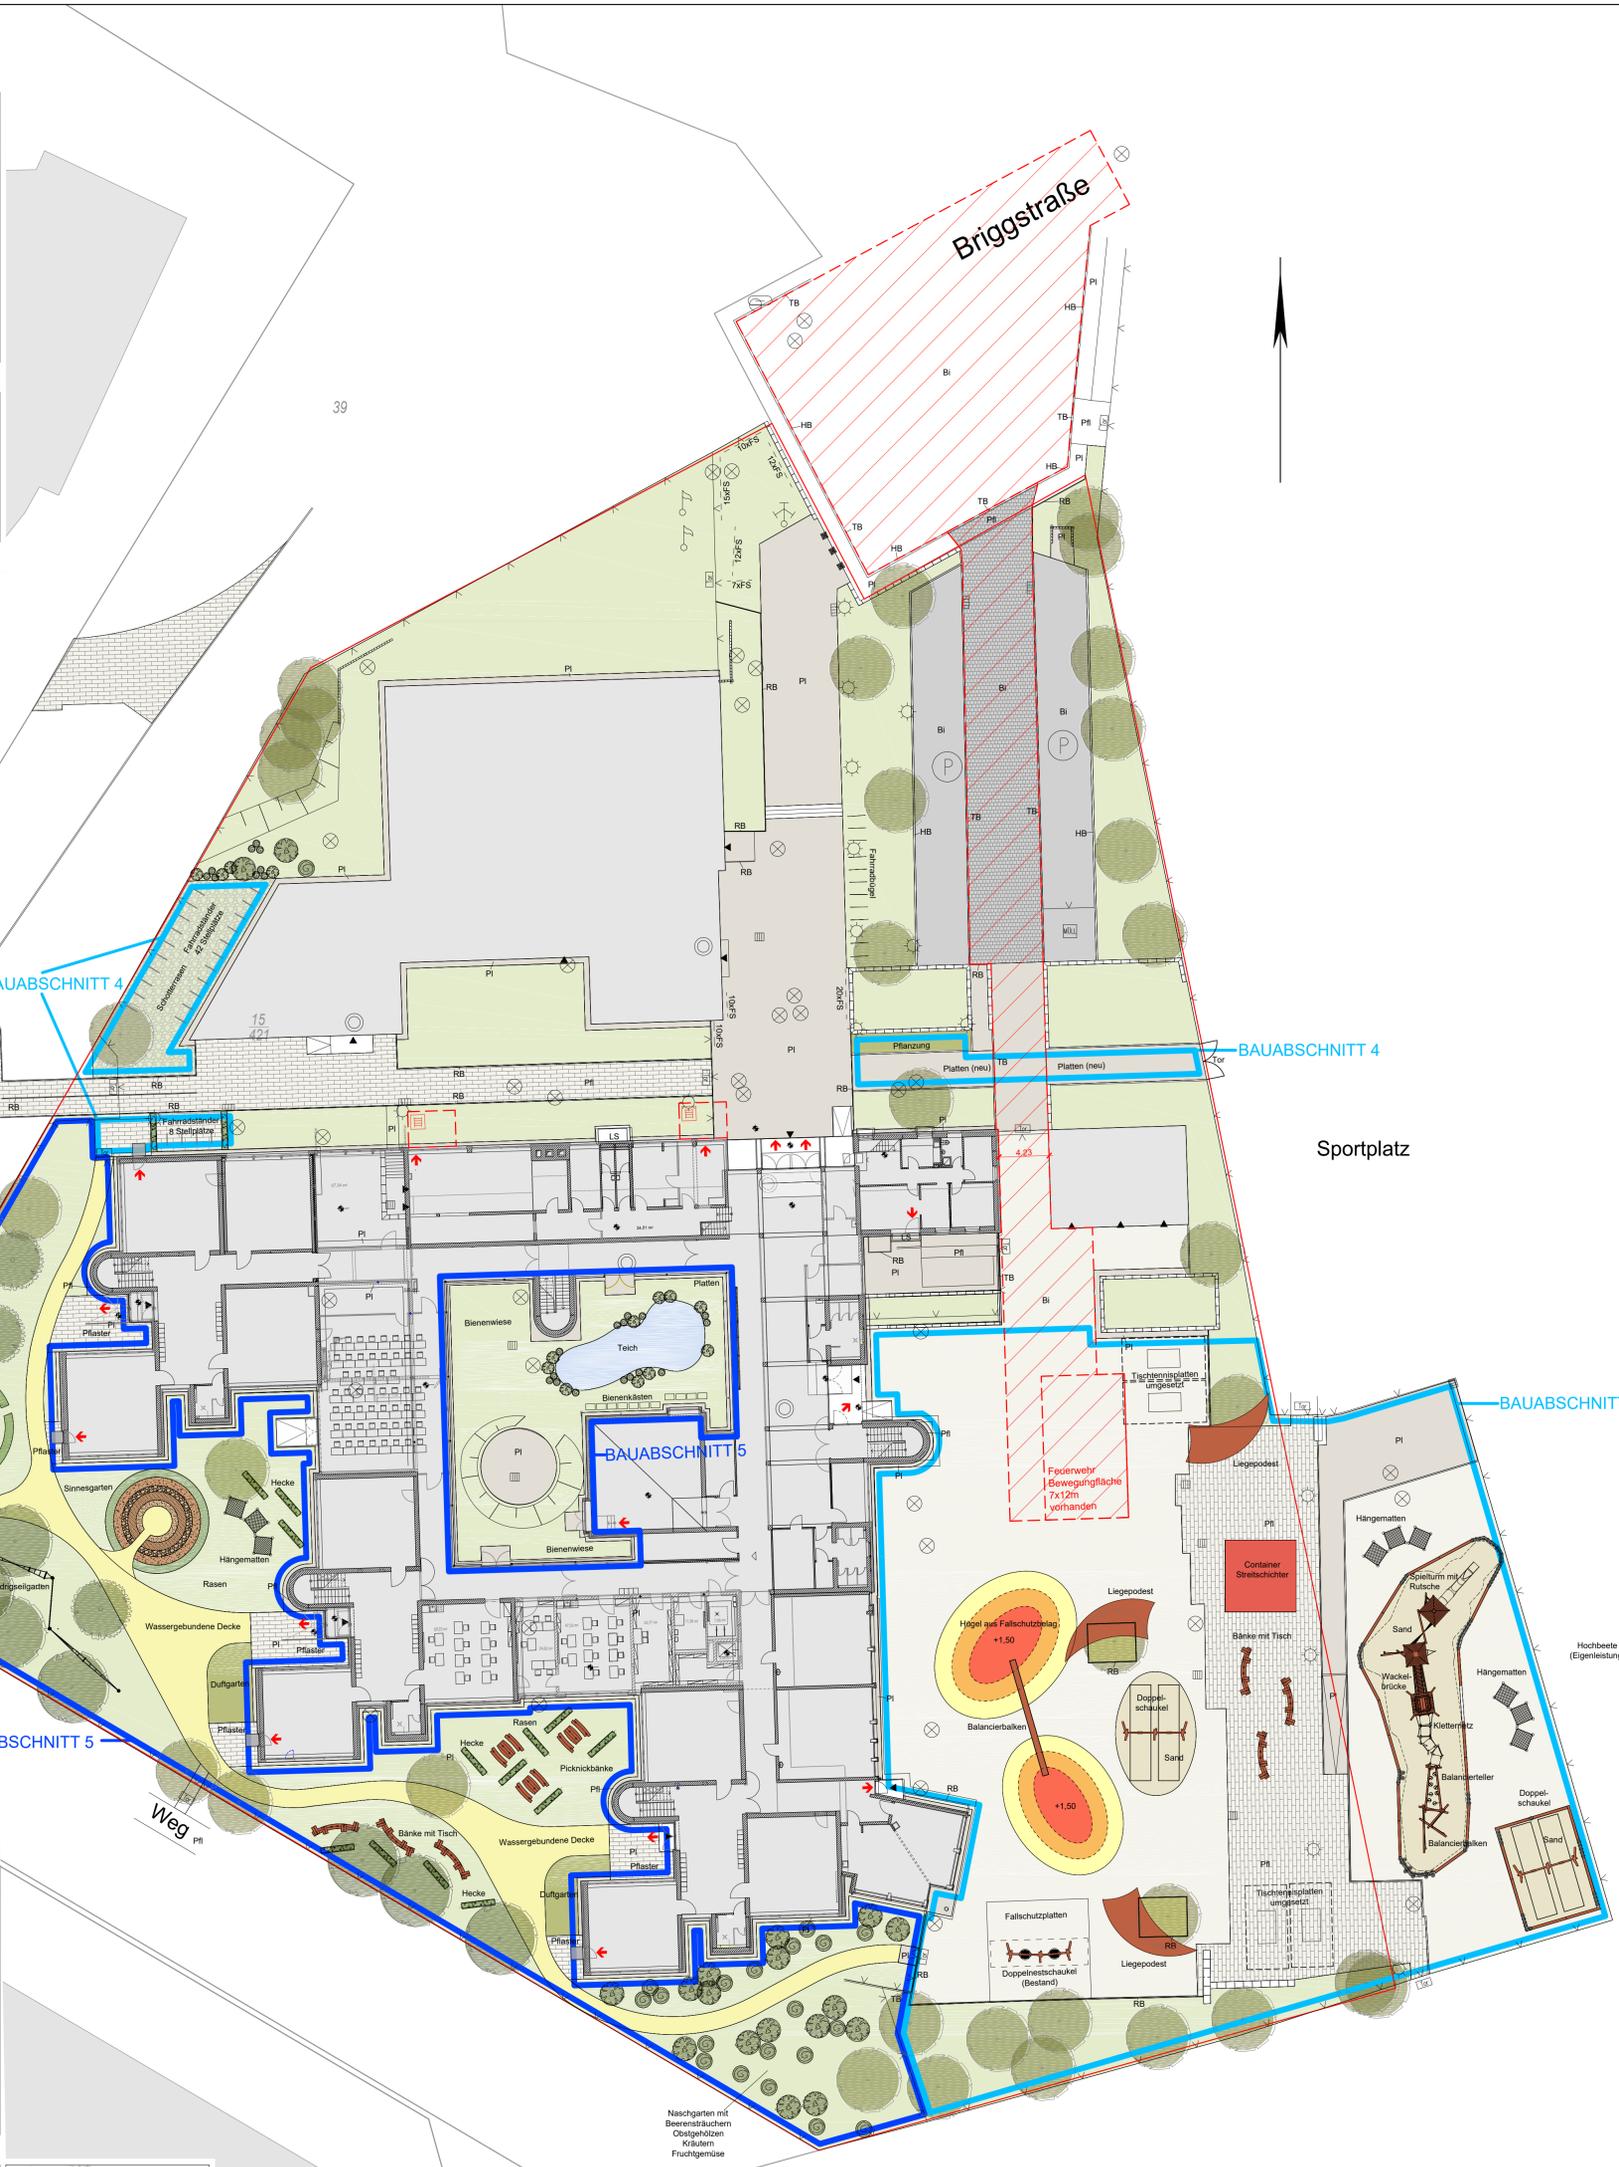

Bienenkästen



Nachgarten



Sinnesgarten



Niedrigelgarten



Liegepodeste



Hügel aus Fallschutzbelag



Doppelschaukel



Container Streitschlichter

Bauherr:	BaHo-Schule Karavellenstrasse 2-4 23558 Lubeck
Bauvorhaben:	BaHo-Schule Aussenanlagen
Planart:	Grundschule Lageplan
Leistungsphase 2:	Vorentwurf
Plan-Nr.: 0248_LPH2_L-01	Maßstab: 1:250
Erstellungsdatum: 15.04.2018	Stand: 20.07.2018 Gez.: ED
	Plangröße: 84 x 841

